


Verkabelungsplan LED-Licht und Beschattung (Beispiel)

Netzzuleitung 230 V 3-adrig

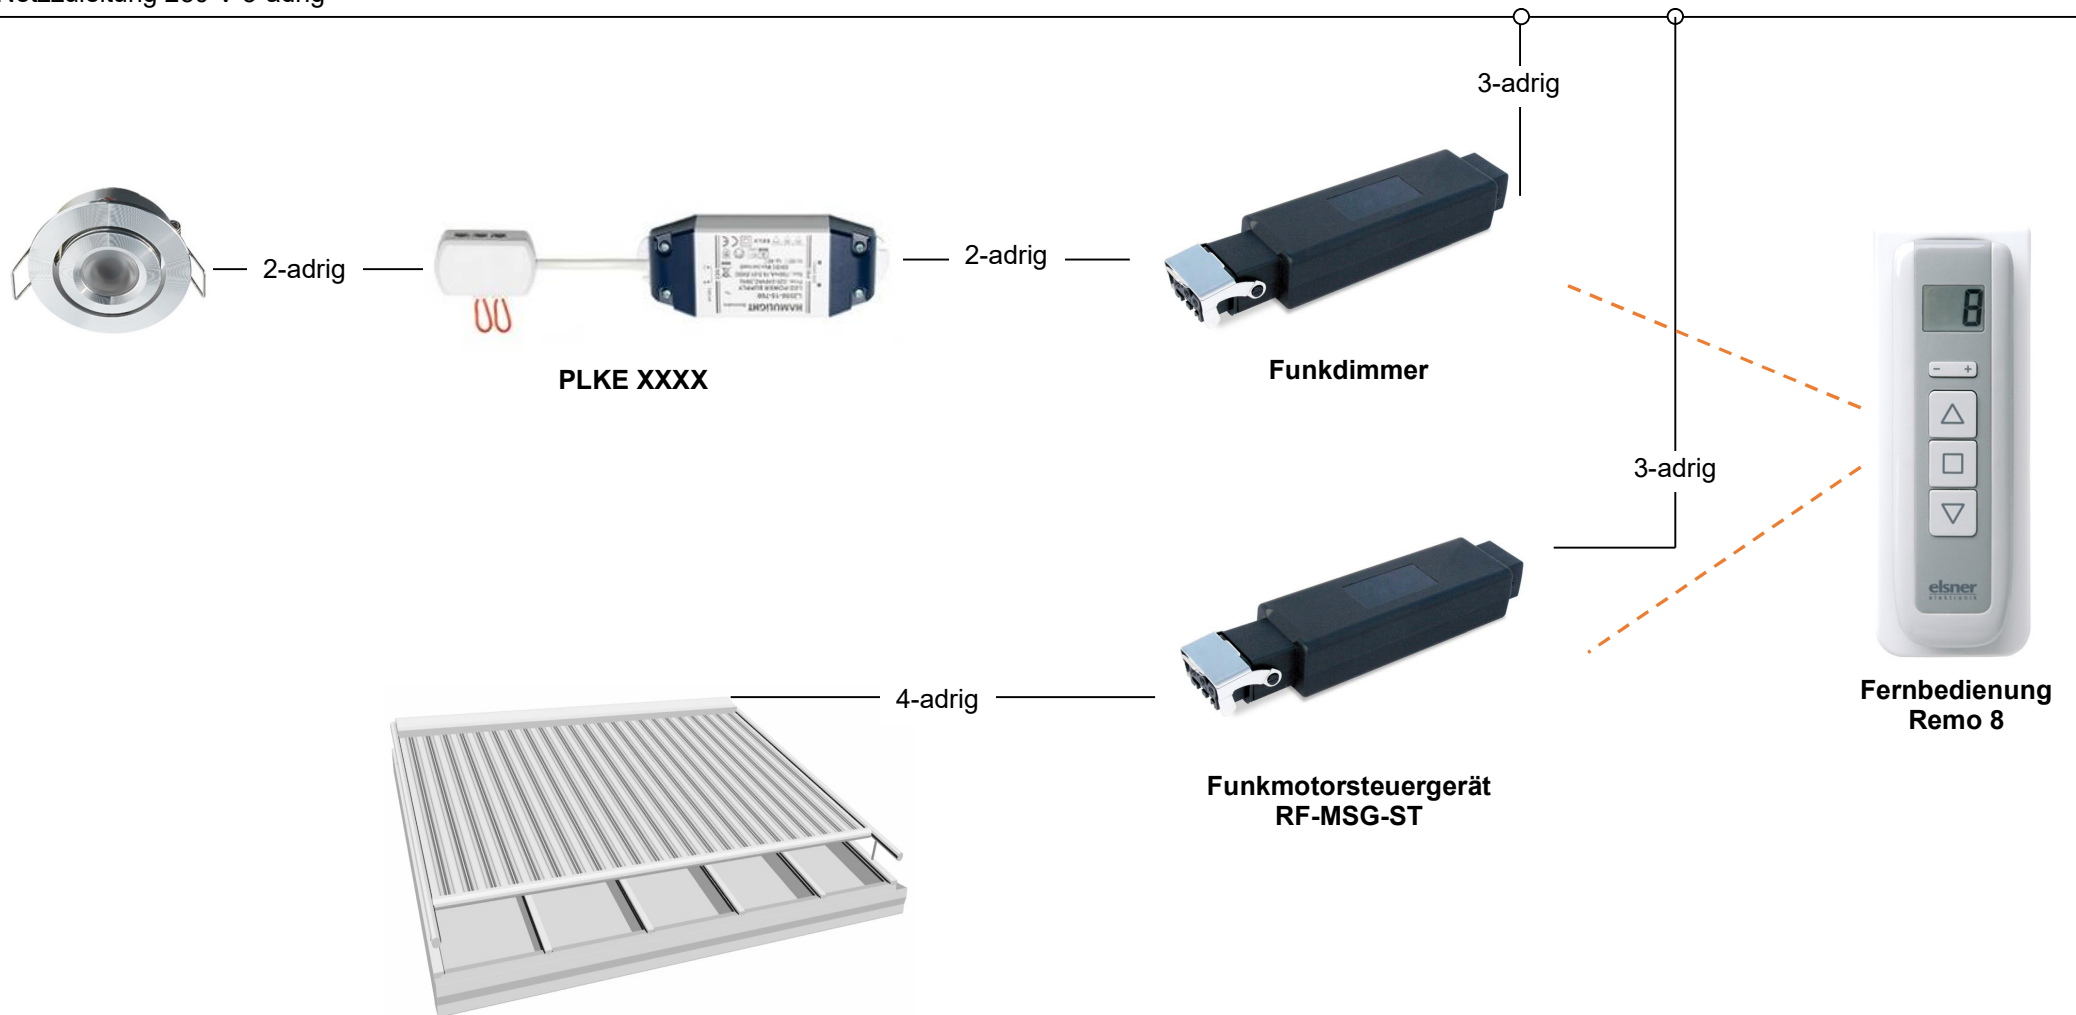

Alle Angaben ohne Gewähr. Irrtümer vorbehalten.